


Het gewestplan St-Niklaas-Lokeren van 1978

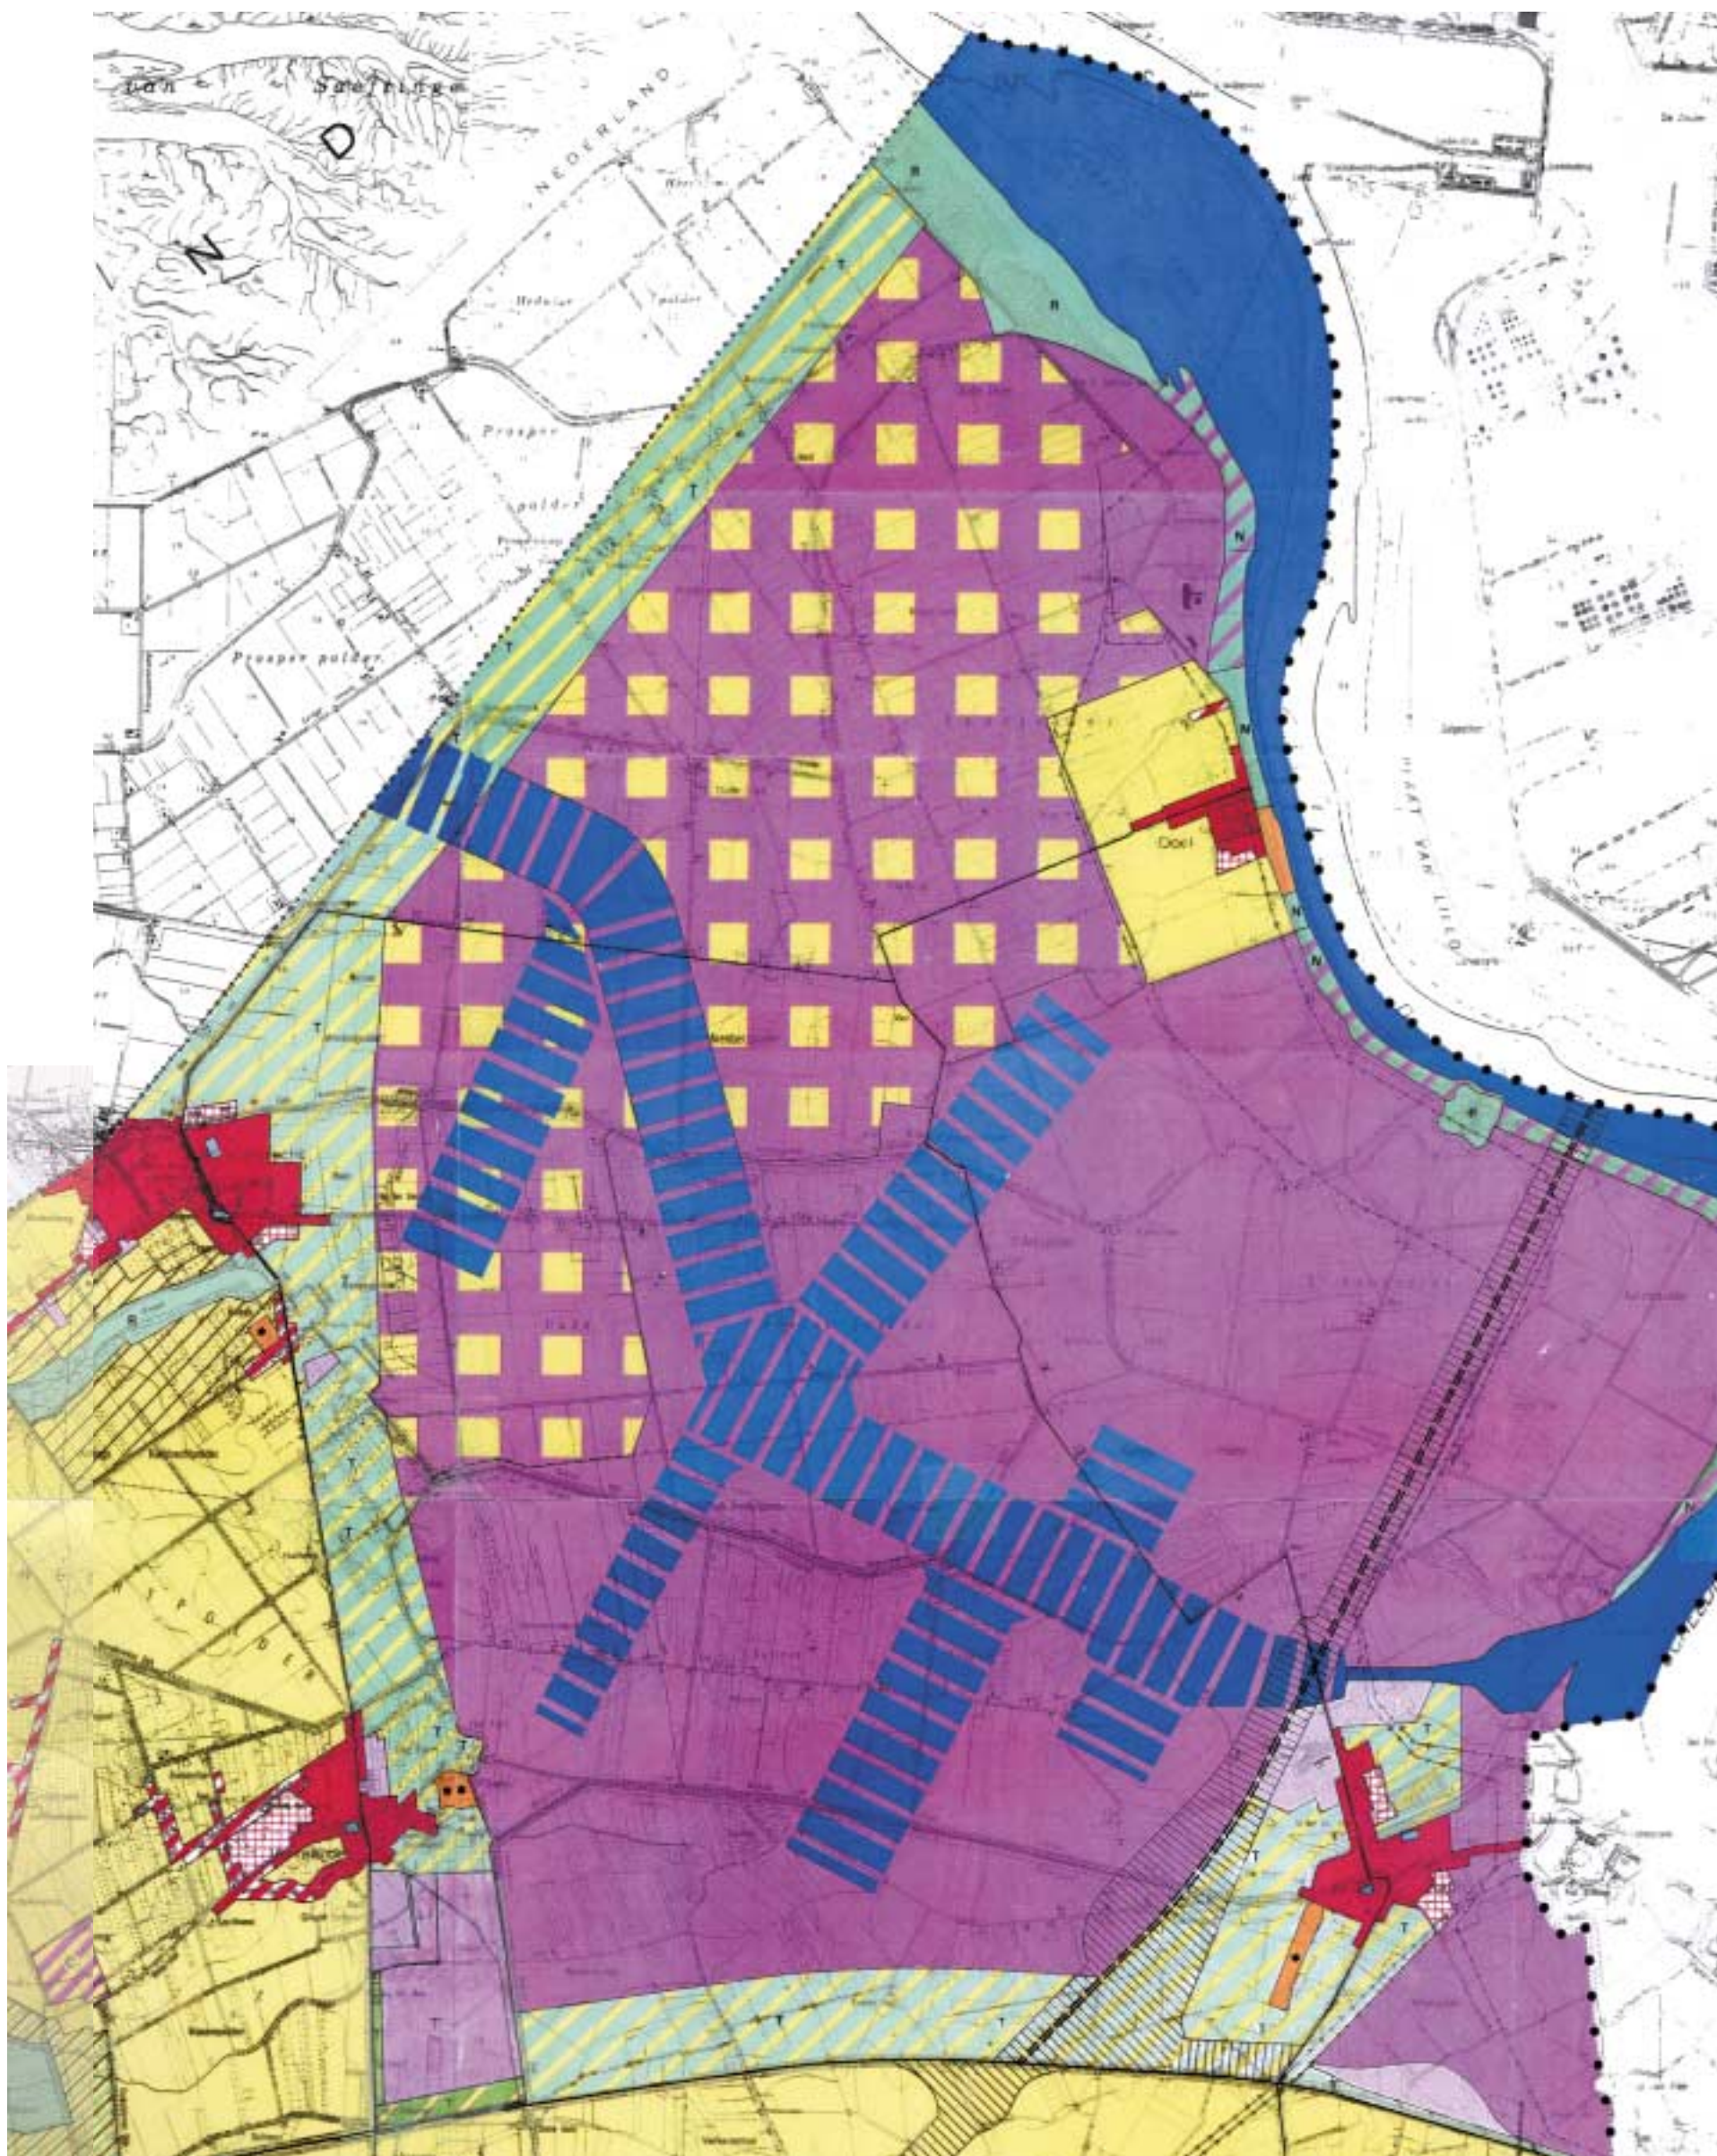

legende:

Woongebied	Industriegebied	Valleigebied	L.O. lokaal bedrijventerrein met openbaar karakter	Transportzone
Agrarisch gebied	Havenuitbreidingsgebied	Natuurgebied met erfdienstbaarheid		Reservegebied bufferzone